



FONTAINEBLEAU

Hôtel de Ville
40 Rue Grande

Plan des Façades


Façade L

Echelle 1 / 100

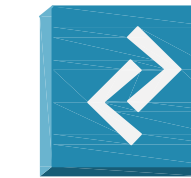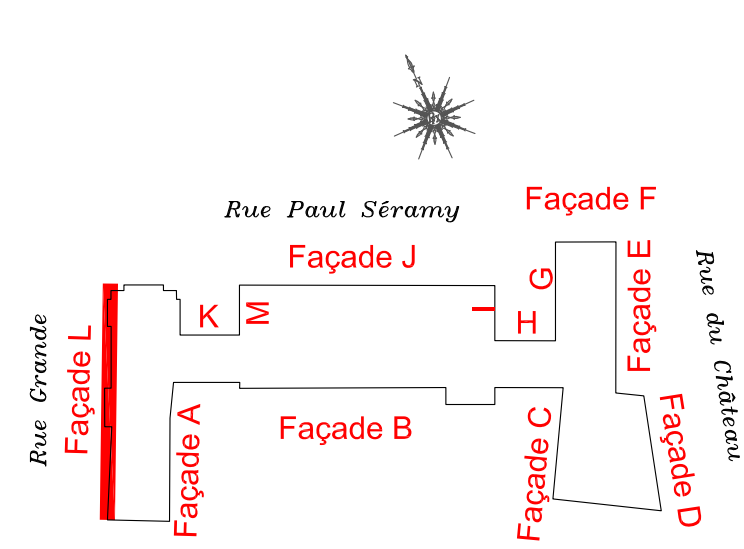

M. François-Xavier Philippon
GÉOMÈTRE - EXPERT FONCIER
1, rue Montchavant - 77250 ECUELLES
Tel : 01 60 70 54 09
Mail : contact@philippon-geometre.fr

Dossier : 15148_FON		Fichier : 15148_FON_FACADE_L.dwg	
Indice	Date	Modifications	
A	07/12/17	Etablissement du plan des façades	

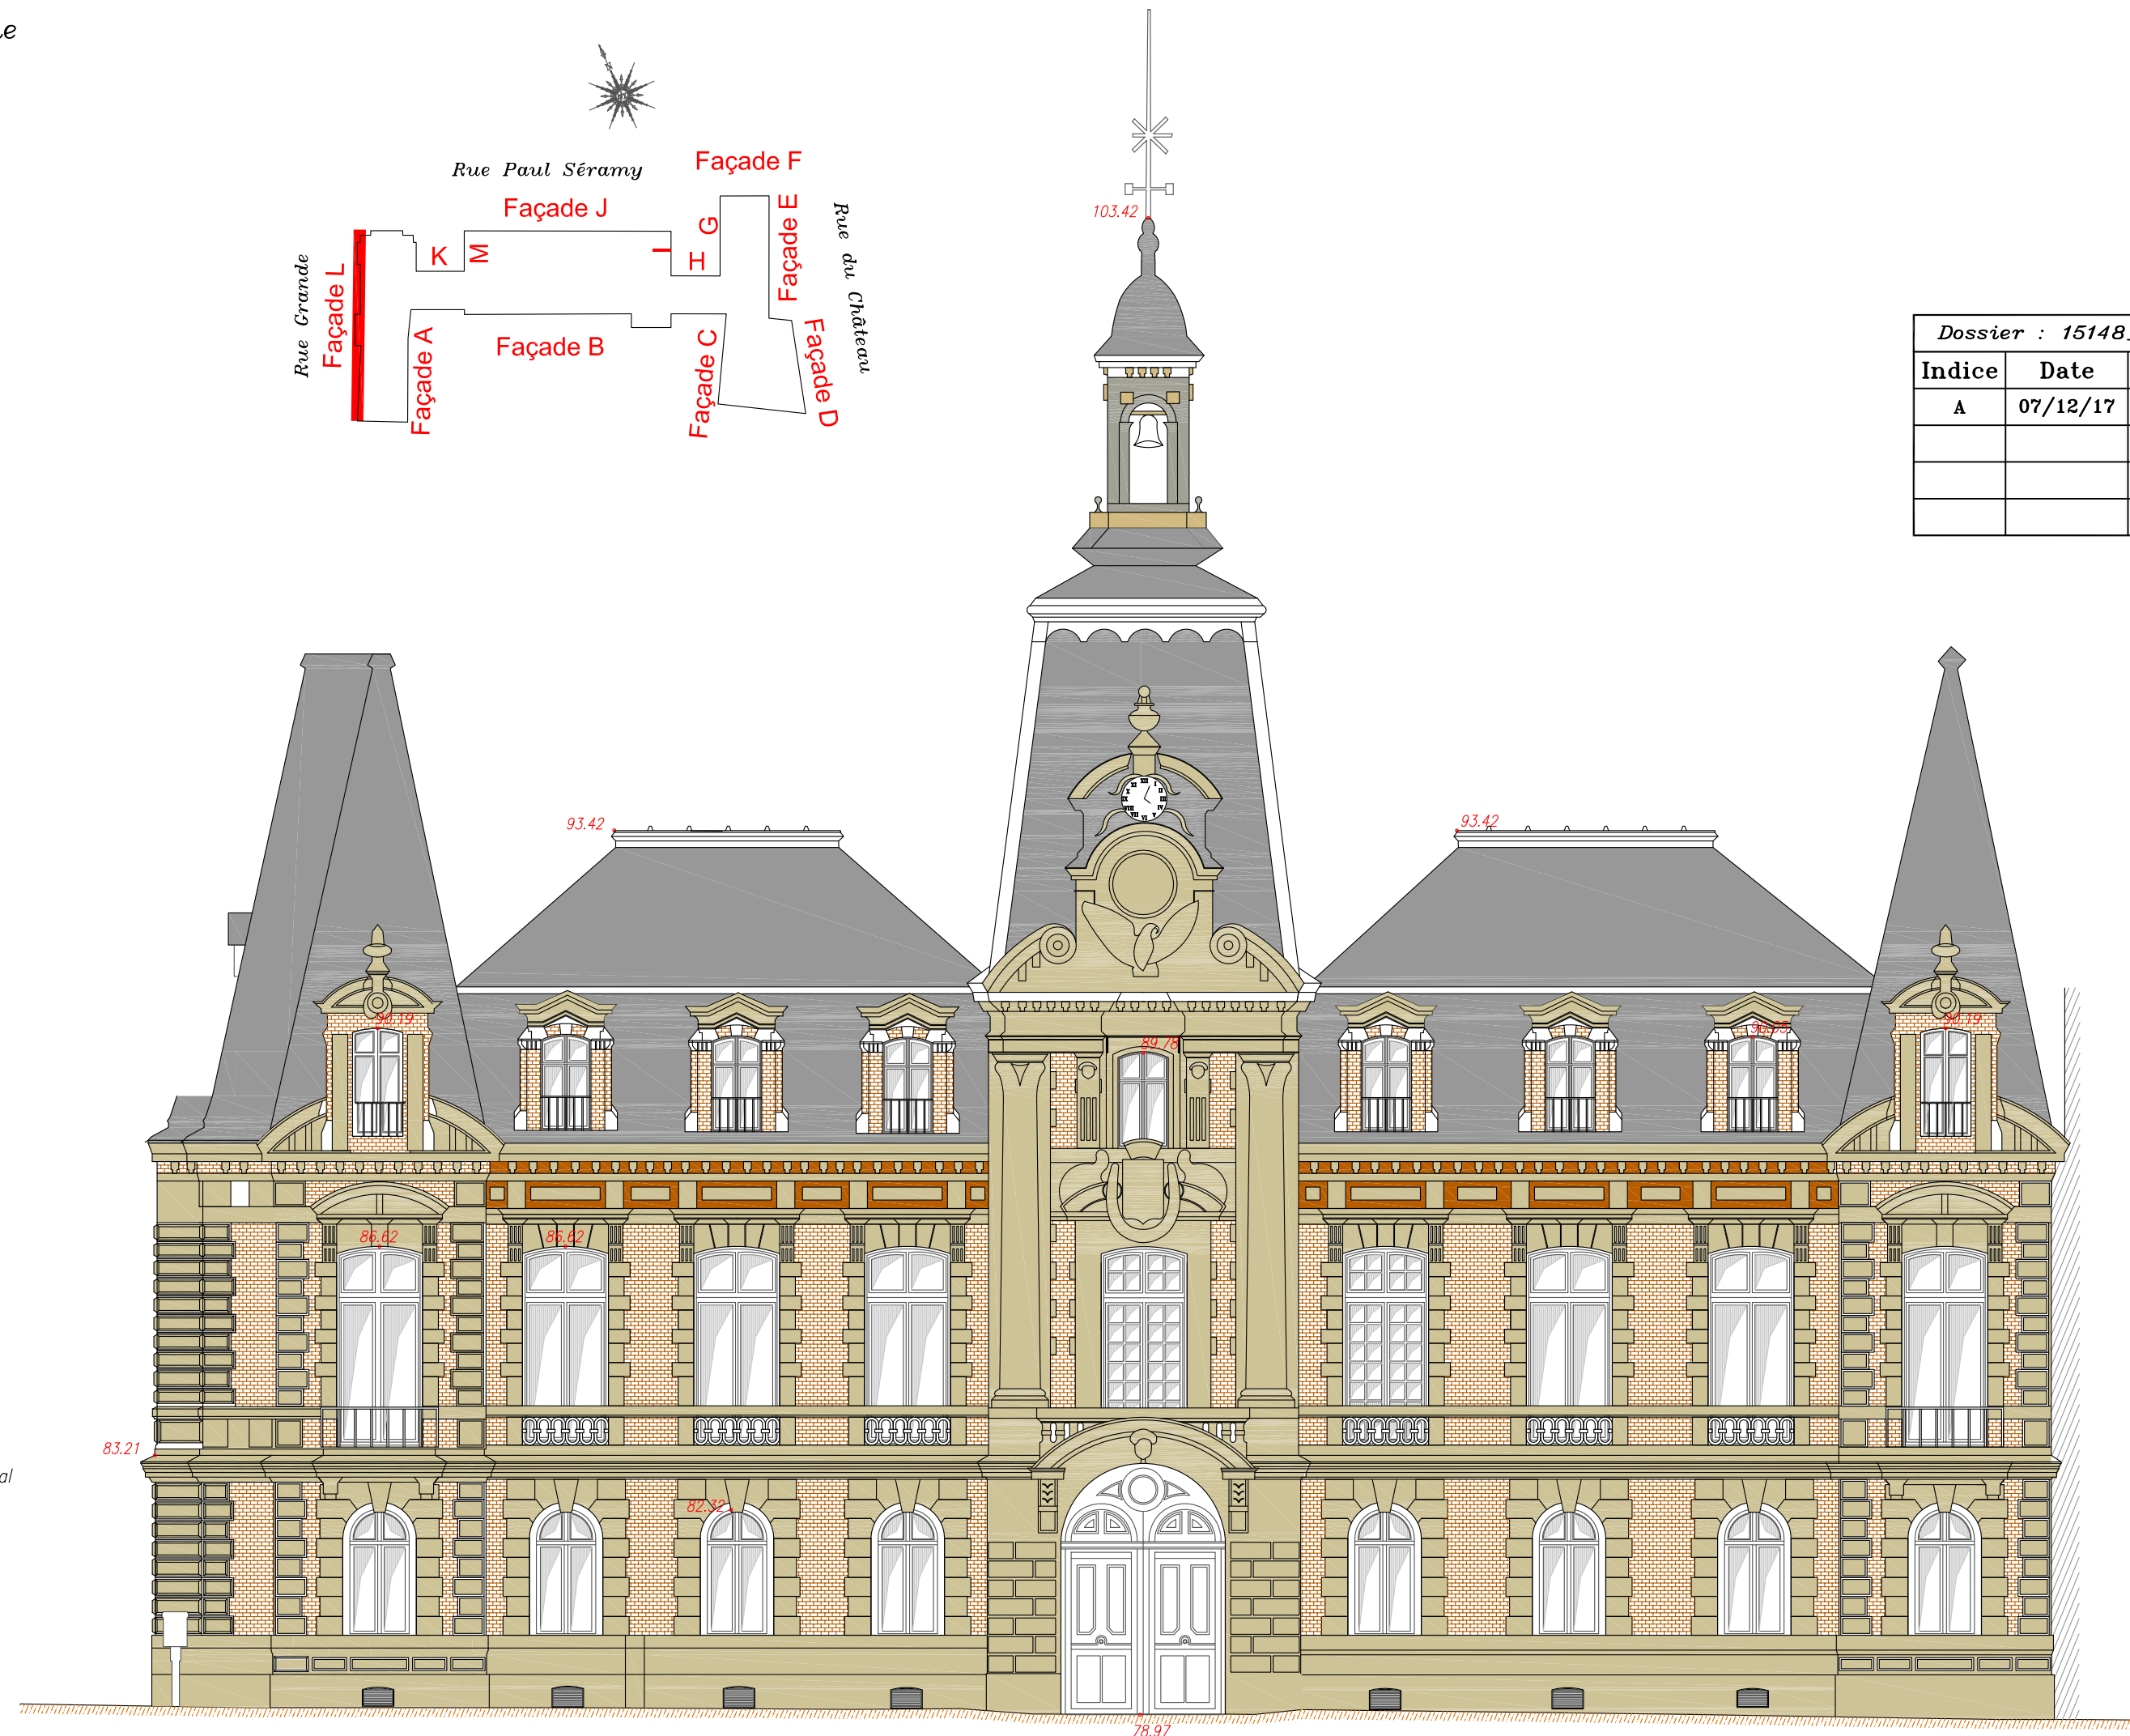

Nota :

ALTIMETRIE

- Les cotes altimétriques sont rattachées au Nivellement Général de la France (IGN69 - Altitudes Normales)

